



NO.0 河川縦断面図(2) S=1:25

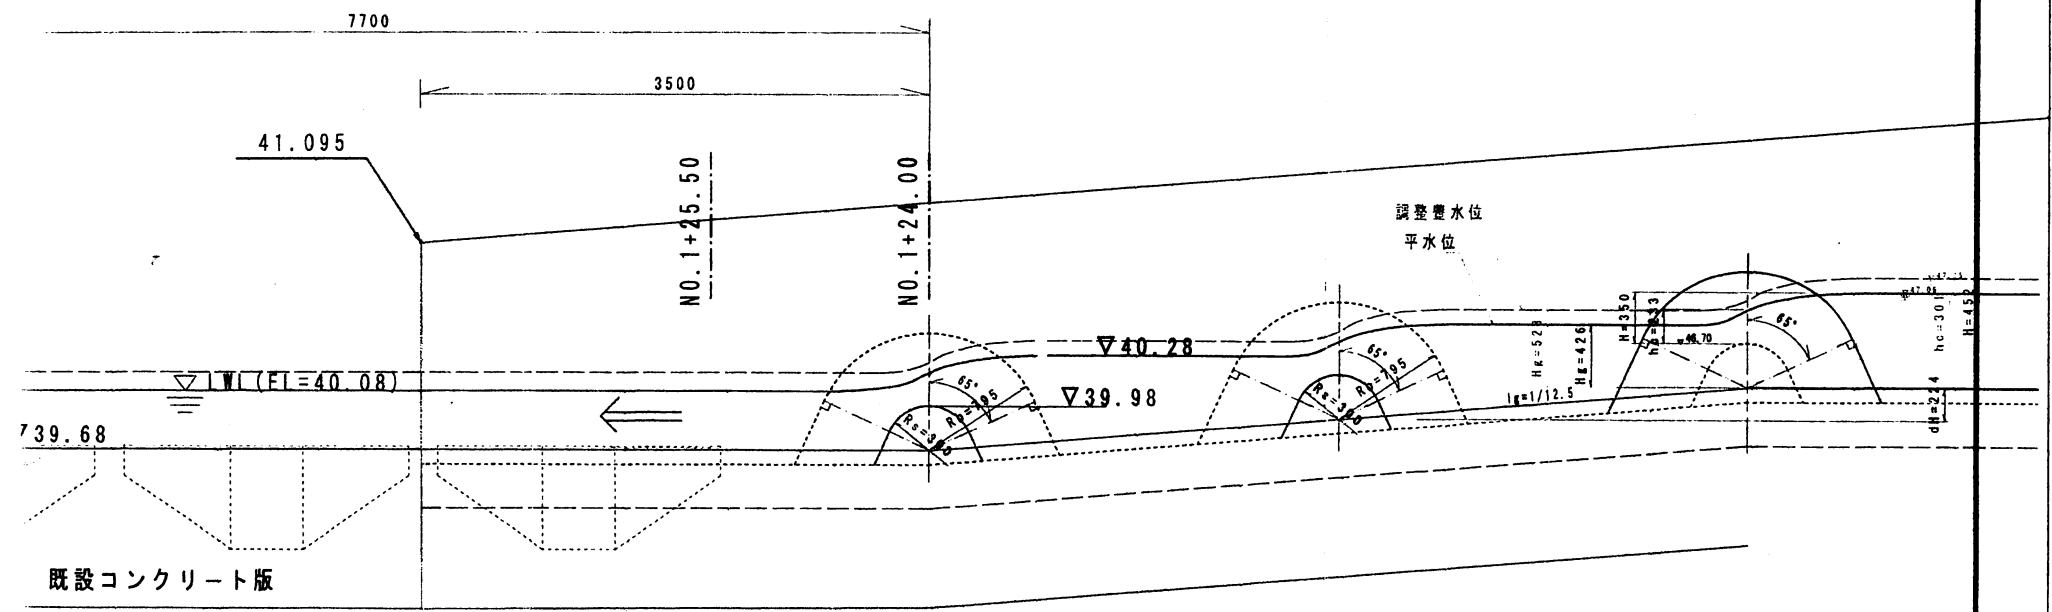

工事名	みお施工 河川縦断面図(2)		
図面名	みお施工 河川縦断面図(2)		
年月日	平成23年 月 日		
縮尺	図示	図面番号	6 /
事務所名	福井県 丹南農林総合事務所		


 



